

## VIVIENDA 05

Nº DORMITORIOS:	4+1
SUP. CONSTRUIDA APROX. VIV + PP ZC:	259,60 m <sup>2</sup>
SUP. PARCELA:	128,89 m <sup>2</sup>

### ESPACIOS INTERIORES:

1	SALÓN - COMEDOR:	31,25 m <sup>2</sup>
2	COCINA:	11,92 m <sup>2</sup>
3	HALL:	7,25 m <sup>2</sup>
4	DORMITORIO 1:	6,83 m <sup>2</sup>
5	BAÑO 1:	2,74 m <sup>2</sup>
6	ESCALERA :	5,56 m <sup>2</sup>
7	DORMITORIO PRINCIPAL:	14,80 m <sup>2</sup>
8	BAÑO PRINCIPAL:	4,75 m <sup>2</sup>
9	DORMITORIO 2:	11,38 m <sup>2</sup>
10	BAÑO 2:	3,67 m <sup>2</sup>
11	DORMITORIO 3:	9,42 m <sup>2</sup>
12	DORMITORIO 4:	8,94 m <sup>2</sup>
13	BAÑO 3:	3,65 m <sup>2</sup>
14	PASILLO:	5,46 m <sup>2</sup>
15	ESCALERA :	4,18 m <sup>2</sup>
16	DISTRIBUIDOR 1 :	2,61 m <sup>2</sup>
17	DISTRIBUIDOR 2 :	3,40 m <sup>2</sup>
18	TENDEDERO :	4,43 m <sup>2</sup>
19	GARAJE :	68,98 m <sup>2</sup>
20	ESCALERA :	4,31 m <sup>2</sup>

SUP. ÚTIL APROX. ESP. INTERIORES: 215,53 m<sup>2</sup>

### ESPACIOS EXTERIORES:

21	SUP. CONSTR. APROX. JARDÍN	13,03 m <sup>2</sup>
22	SUP. CONSTR. APROX. TERR. ACCESO	20,02 m <sup>2</sup>
23	SUP. CONSTR. APROX. TERRAZA	16,77 m <sup>2</sup>
24	SUP. CONSTR. APROX. SOLARIUM	25,78 m <sup>2</sup>



SUP. APROX. ESP. EXTERIORES: 75,60m<sup>2</sup>

**SUPERFICIE TOTAL VIVIENDA: 335,20 m<sup>2</sup>**


### ESCALA 1/100



### ESQUEMA DE LOCALIZACIÓN

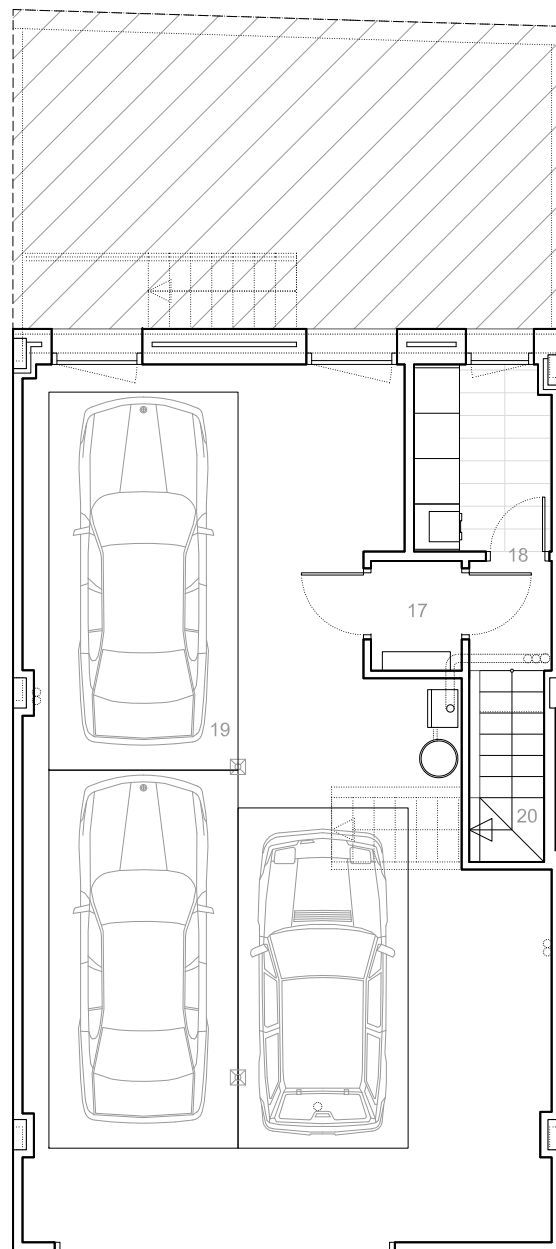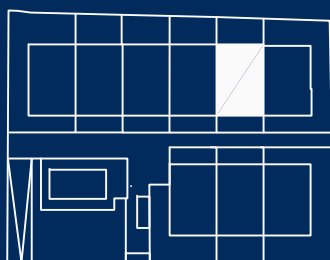

PLANTA SOTANO

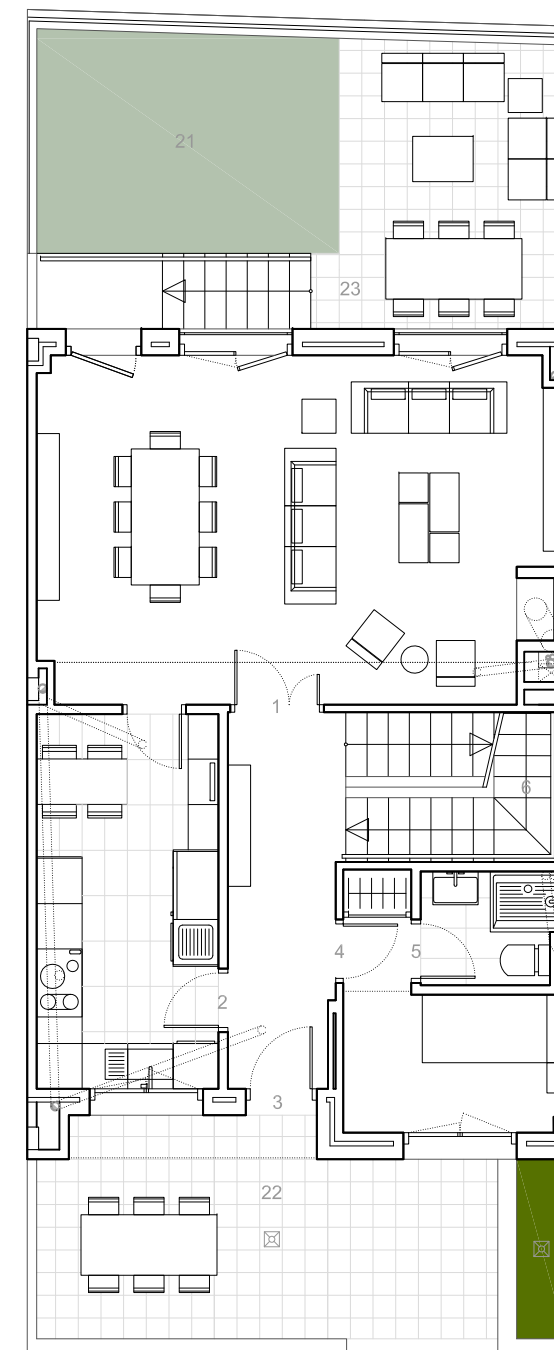

PLANTA BAJA

## VIVIENDA 05

Nº DORMITORIOS:	4+1
SUP. CONSTRUIDA APROX. VIV + PP ZC:	259,60 m <sup>2</sup>
SUP. PARCELA:	128,89 m <sup>2</sup>

### ESPACIOS INTERIORES:

1	SALÓN - COMEDOR:	31,25 m <sup>2</sup>
2	COCINA:	11,92 m <sup>2</sup>
3	HALL:	7,25 m <sup>2</sup>
4	DORMITORIO 1:	6,83 m <sup>2</sup>
5	BAÑO 1:	2,74 m <sup>2</sup>
6	ESCALERA :	5,56 m <sup>2</sup>
7	DORMITORIO PRINCIPAL:	14,80 m <sup>2</sup>
8	BAÑO PRINCIPAL:	4,75 m <sup>2</sup>
9	DORMITORIO 2:	11,38 m <sup>2</sup>
10	BAÑO 2:	3,67 m <sup>2</sup>
11	DORMITORIO 3:	9,42 m <sup>2</sup>
12	DORMITORIO 4:	8,94 m <sup>2</sup>
13	BAÑO 3:	3,65 m <sup>2</sup>
14	PASILLO:	5,46 m <sup>2</sup>
15	ESCALERA :	4,18 m <sup>2</sup>
16	DISTRIBUIDOR 1 :	2,61 m <sup>2</sup>
17	DISTRIBUIDOR 2 :	3,40 m <sup>2</sup>
18	TENDEDERO :	4,43 m <sup>2</sup>
19	GARAJE :	68,98 m <sup>2</sup>
20	ESCALERA :	4,31 m <sup>2</sup>

SUP. ÚTIL APROX. ESP. INTERIORES: 215,53 m<sup>2</sup>

### ESPACIOS EXTERIORES:

21	SUP. CONSTR. APROX. JARDÍN	13,03 m <sup>2</sup>
22	SUP. CONSTR. APROX. TERR. ACCESO	20,02 m <sup>2</sup>
23	SUP. CONSTR. APROX. TERRAZA	16,77 m <sup>2</sup>
24	SUP. CONSTR. APROX. SOLARIUM	25,78 m <sup>2</sup>



SUP. APROX. ESP. EXTERIORES: 75,60m<sup>2</sup>

**SUPERFICIE TOTAL VIVIENDA: 335,20 m<sup>2</sup>**


ESCALA 1/100



ESQUEMA DE LOCALIZACIÓN

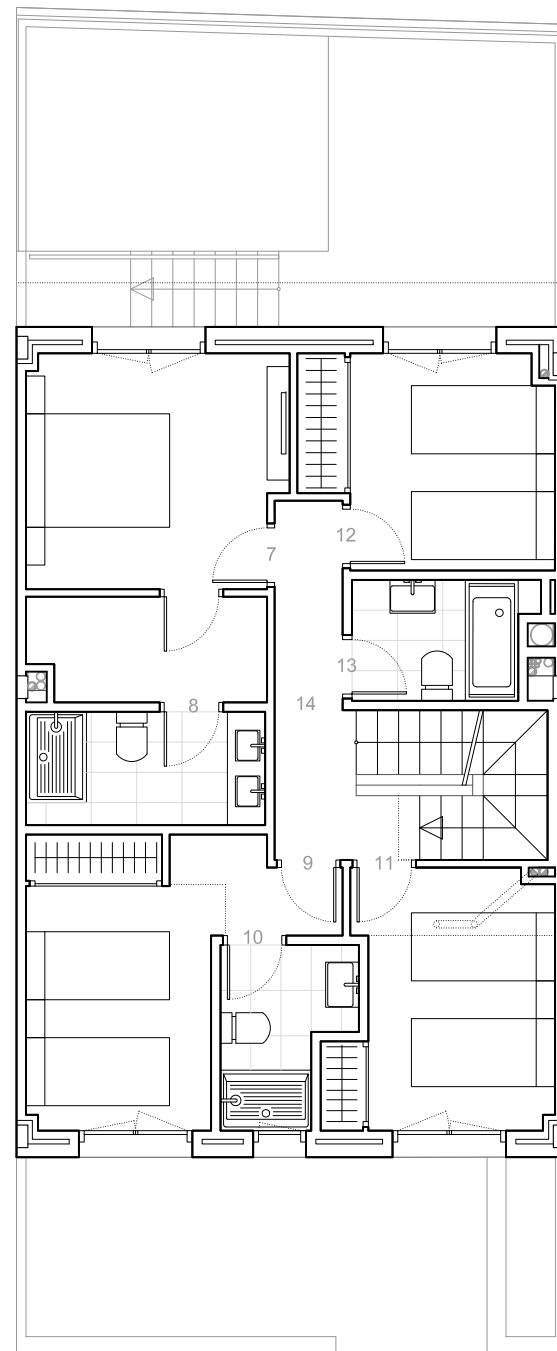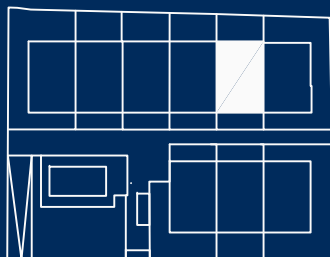

PLANTA PRIMERA

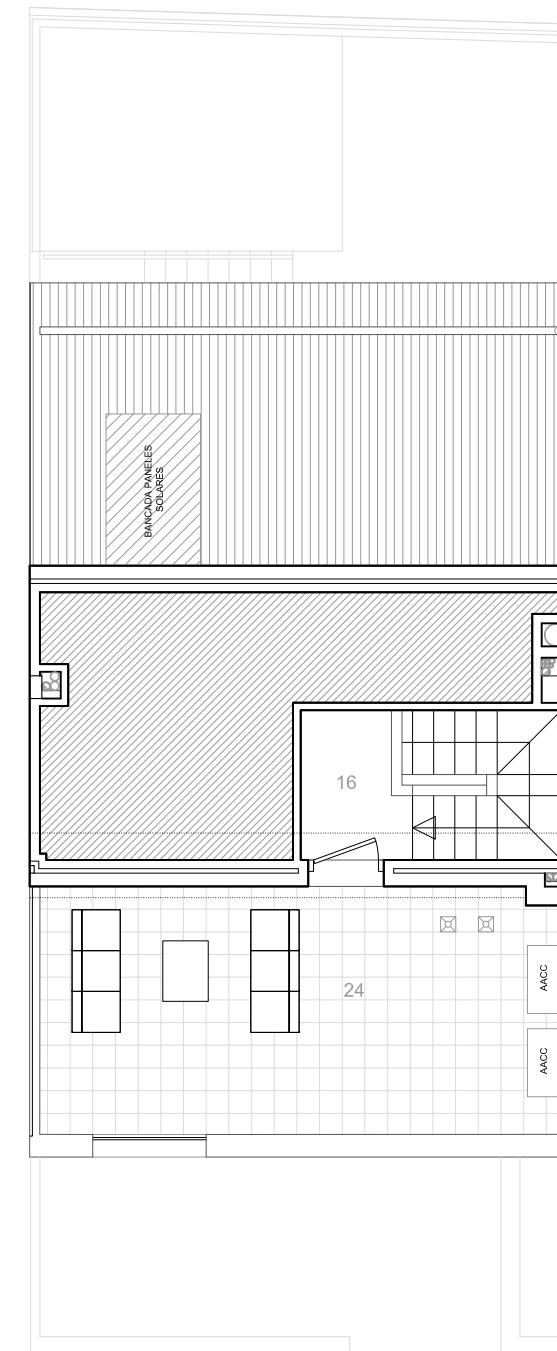

PLANTA BAJOCUBIERTA