

VIVIENDA PORTAL 1 ATICO C
OPCION B

Nº DORMITORIOS:	3
SUP. CONSTRUIDA APROX. VIVIENDA:	118,49 m ²
SUP. CONSTRUIDA APROX. VIV + PP ZC:	126,85 m ²
SUP. CONSTRUIDA APROX. VIV + PP ZC + ZE:	252,54 m ²

ESPACIOS INTERIORES:

1	SALÓN - HALL	32,51 m ²
2	COCINA:	9,58 m ²
3	TENDEDERO:	2,62 m ²
4	PASILLO:	3,91 m ²
5	PASILLO 2:	2,19 m ²
6	DORMITORIO PRINCIPAL:	14,06 m ²
7	BAÑO PRINCIPAL:	4,52 m ²
8	DORMITORIO 1:	9,83 m ²
9	DORMITORIO 2:	9,60 m ²
10	BAÑO 1:	2,99 m ²
11	ESCALERA:	3,64 m ²
12	DISTRIBUIDOR:	2,00 m ²
SUPERFICIE ÚTIL APROX. ESP. INTERIORES:		97,45 m ²

ESPACIOS EXTERIORES:

1	TERRAZA DELANTERA:	25,91 m ²
2	SOLARIUM:	86,48 m ²
SUPERFICIE ÚTIL APROX. ESP. EXTERIORES:		112,39 m ²

SUP. ÚTIL APROX. TOTAL VIVIENDA:	209,84 m ²
----------------------------------	-----------------------



SUP. CONSTRUIDA APROX. TERRAZAS:	28,96 m ²
----------------------------------	----------------------

SUP. CONSTRUIDA APROX. SOLARIUM:	96,73 m ²
----------------------------------	----------------------

ESCALA 1/100



Estos planos e imágenes no tienen valor contractual y podrán experimentar variaciones por exigencias técnicas, legales, administrativas o a iniciativa de los arquitectos directores de las obras, sin que ello implique menoscabo del nivel de calidades. Todo el mobiliario es meramente decorativo, no formando parte del proyecto ni de la memoria de calidades de la cooperativa.

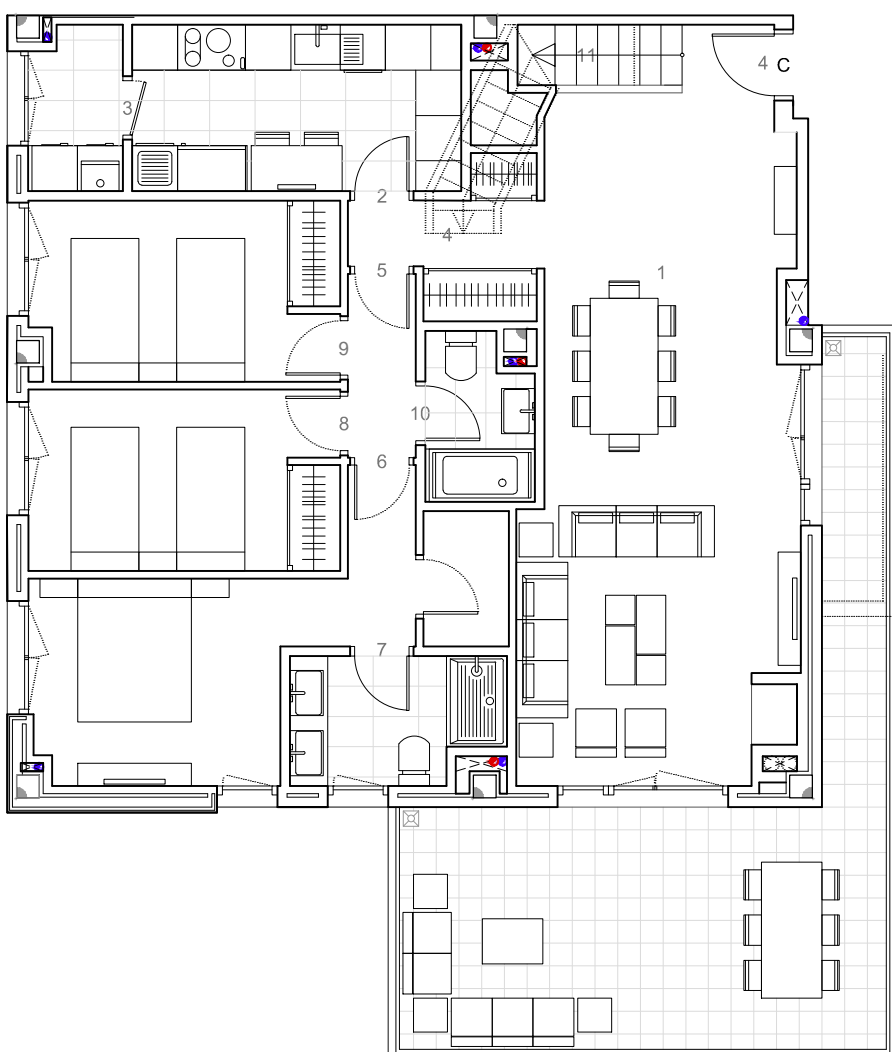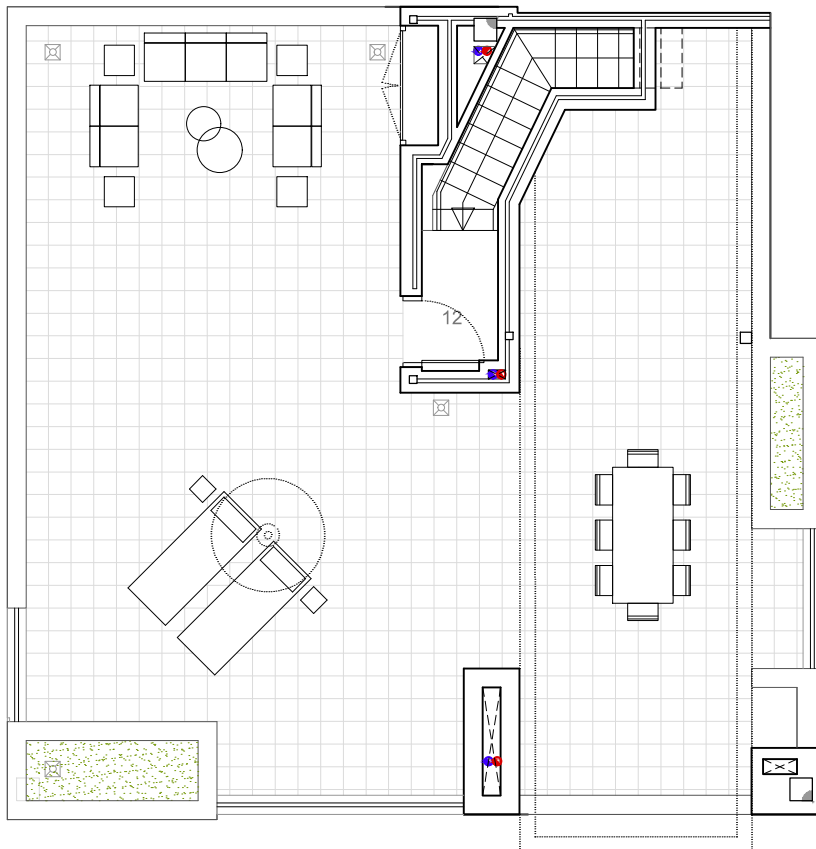

ESQUEMA DE LOCALIZACIÓN

