


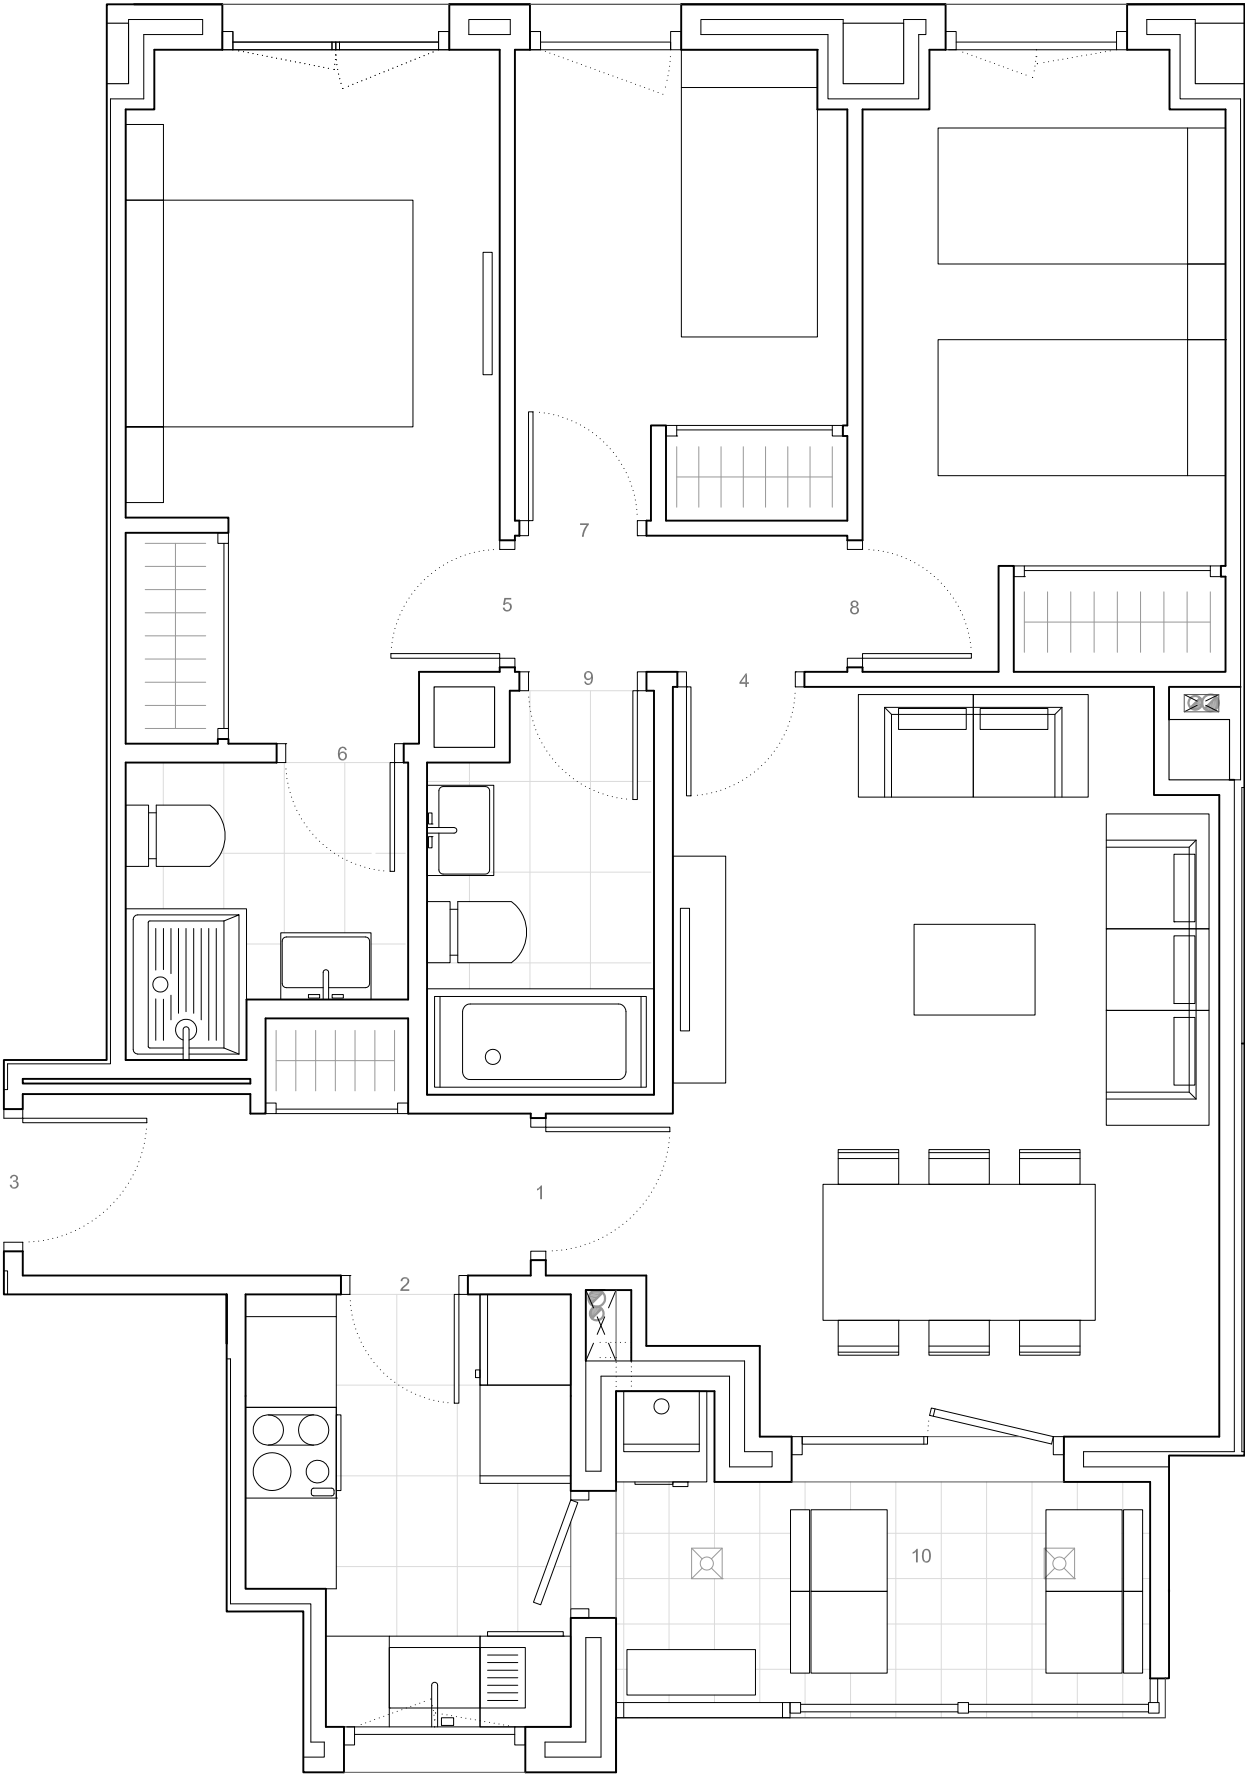

VIVIENDA PORTAL 3 SEGUNDO C

Nº DORMITORIOS:	3
SUP. CONSTRUIDA CERRADA VIVIENDA:	76,66 m²
SUP. CONST. APROX. VIVIENDA + PP ZC:	89,89 m²
SUP. CONST. APROX. VIV. + PP ZC + TRZ.:	93,36 m²
SUP. UTIL COMPUTABLE TOTAL:	67,12 m²

ESPACIOS INTERIORES:		
1	SALÓN - COMEDOR:	18,25 m²
2	COCINA:	5,66 m²
3	HALL:	4,41 m²
4	PASILLO:	2,25 m²
5	DORMITORIO PRINCIPAL:	10,88 m²
6	BAÑO PRINCIPAL:	3,25 m²
7	DORMITORIO 1:	6,57 m²
8	DORMITORIO 2:	9,33 m²
9	BAÑO 1:	3,75 m²
TOTAL SUPERFICIE UTIL INTERIOR:		64,35 m²

ESPACIOS EXTERIORES:		
10	TERRAZA / TENDEDERO (VIV.):	5,54 m²
SUP. ÚTIL. APROX. ESP. EXTERIORES:		5,54 m²
TOTAL SUPERFICIE UTIL EXT. COMPUTABLE:		2,77 m²



Estos planos e imágenes no tienen valor contractual y podrán experimentar variaciones por exigencias técnicas, legales, administrativas o a iniciativa de los arquitectos directores de las obras, sin que ello implique menoscabo del nivel de calidades. Todo el mobiliario es meramente decorativo, no formando parte del proyecto ni de la memoria de calidades de la cooperativa.

ESQUEMA DE LOCALIZACION

